

ACCES DECORS
L 3000 x H 5400






GUILLOTINE L 9000 x H 7950

Passerelle

Passerelle

Passerelle

Grande Loge de Proximité

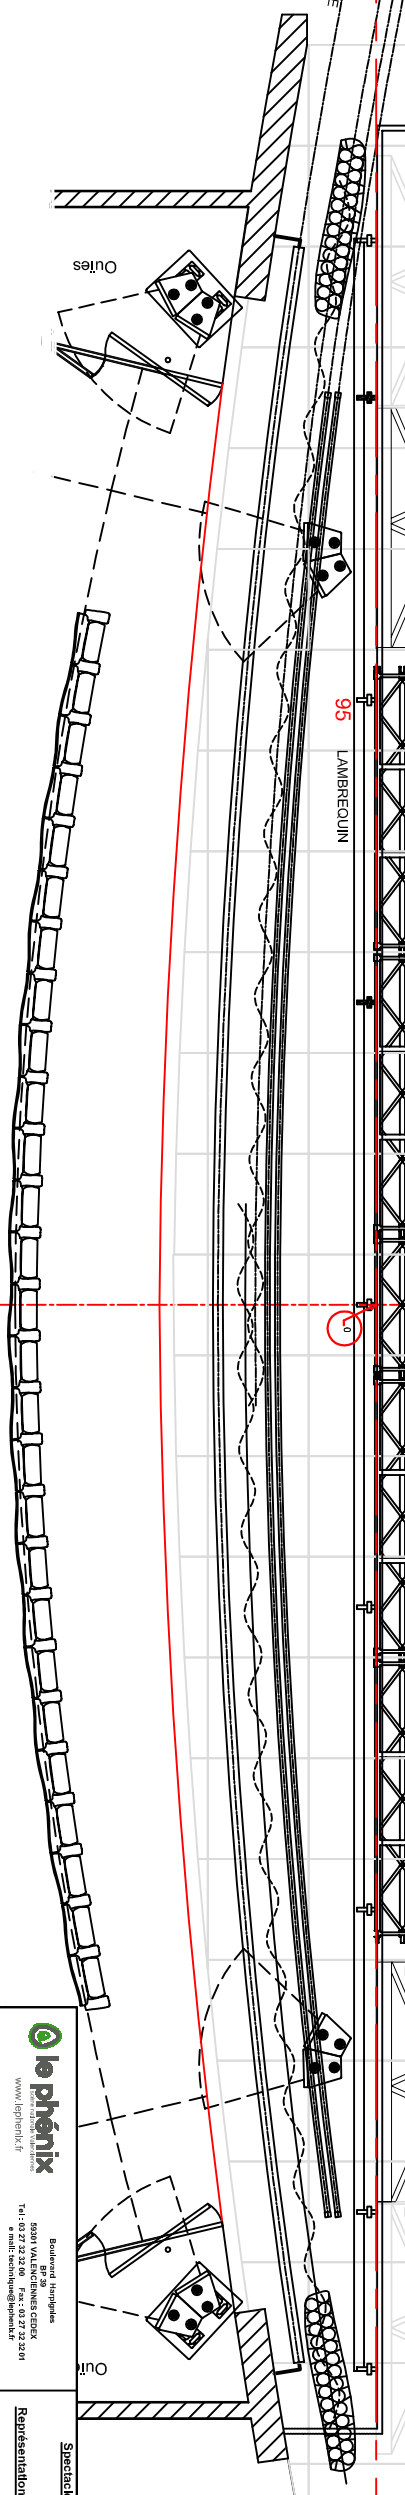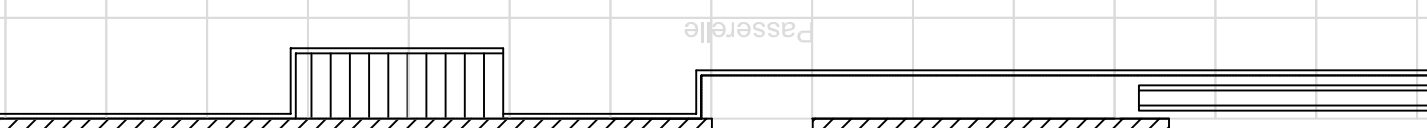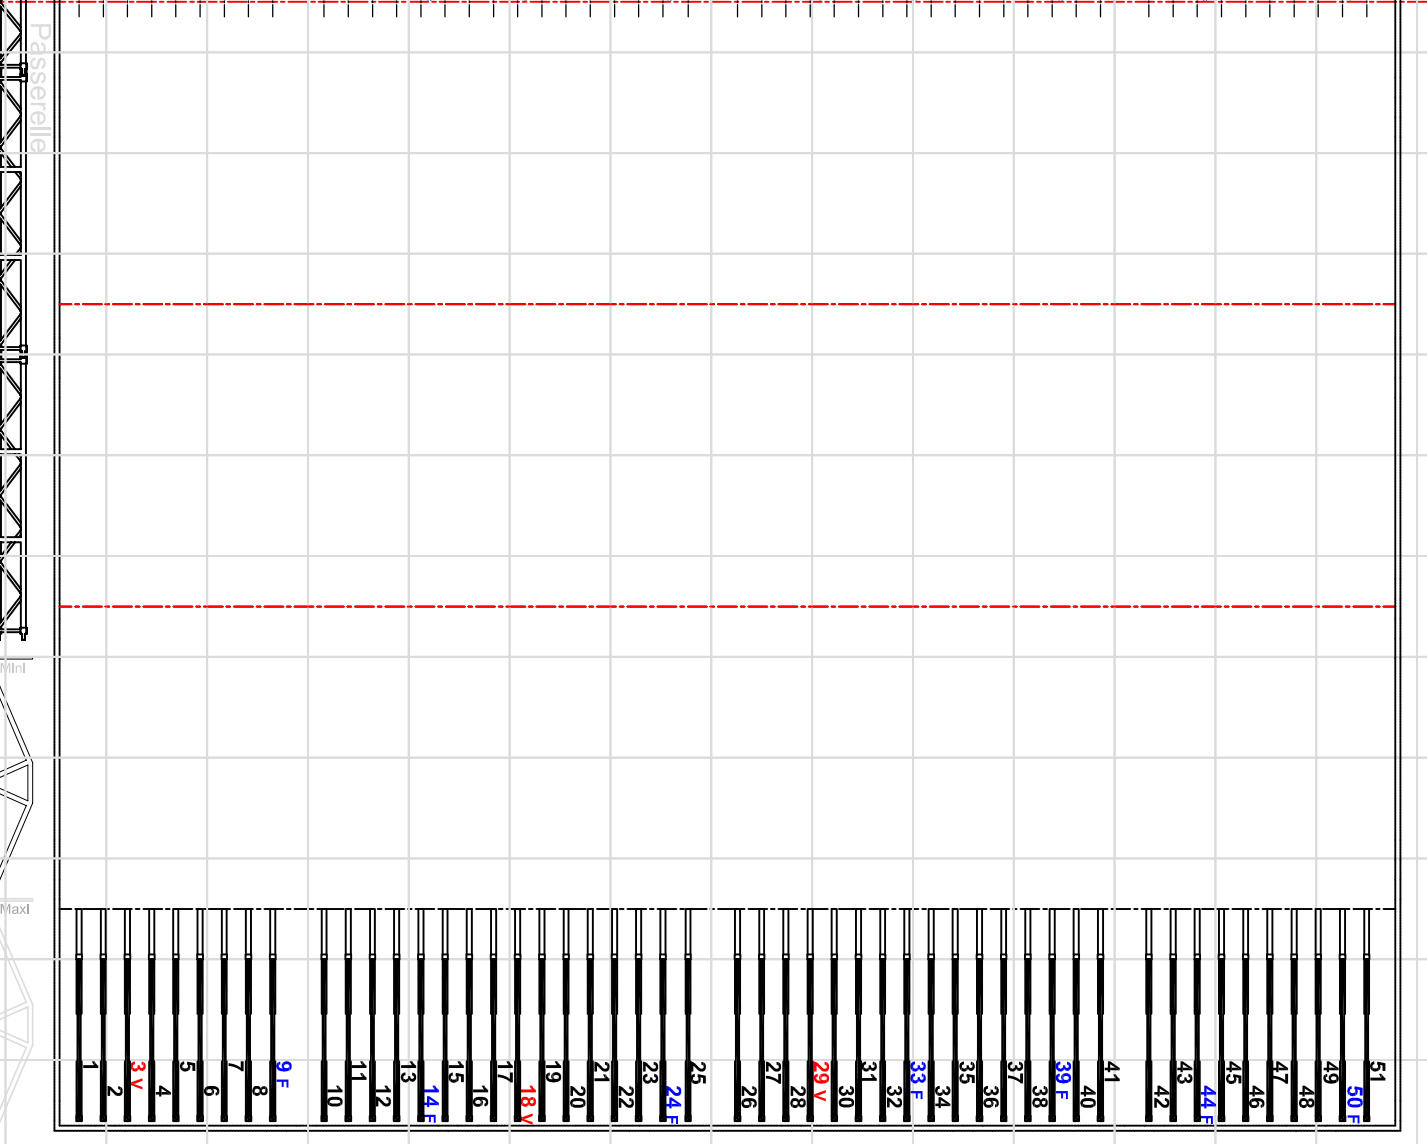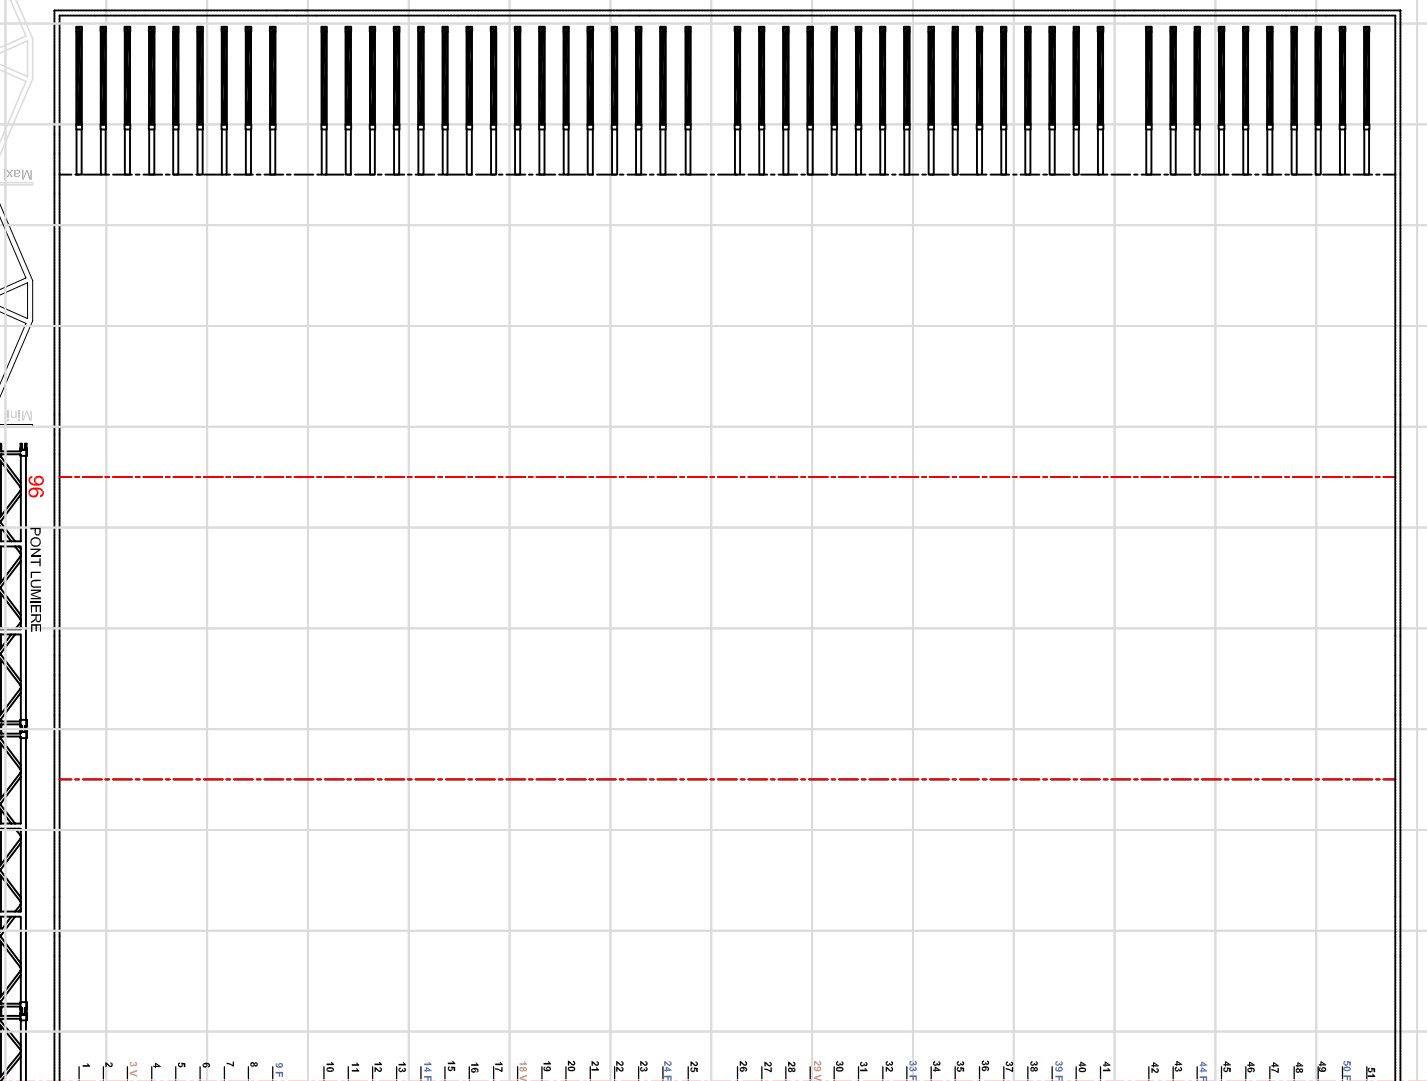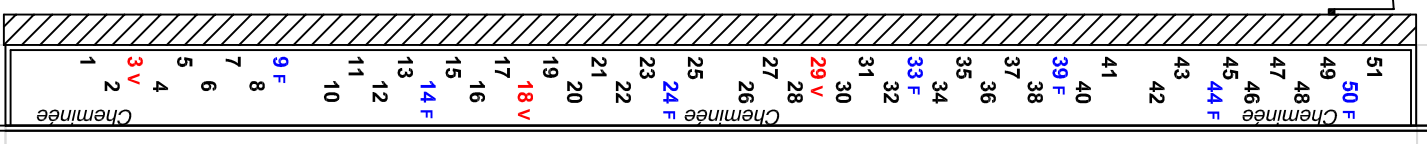

le phénix
Boulevard Huguettes
95031 VALLEUILLE
Tél: 03 27 23 23 00 Fax: 03 27 23 23 01
www.lephenix.fr
* mme: sech@lephenix.fr

Représentation:

Salle: Grand Théâtre		Destination:		Auteur:	
Date:	Vue: 1	Version: 1,7	Format: A3	Nom: P-R	Echelle: 1/175

15 14 13 12 11 10 9 8 7 6 5 4 3 2 1 0 1 2 3 4 5 6 7 8 9 10 11 12 13 14 15

