


ALTERNANCE

GUILLOTINE L 9000 x H 7950

Passerelle


ACCES DECORS
L 3000 x H 5400

Grande Loge de Proximité

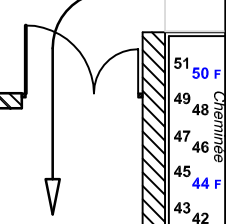

- 51 F
- 49 F
- 48 F
- 47 F
- 46 F
- 45 F
- 44 F
- 43
- 42
- 41
- 40
- 39 F
- 38
- 37
- 36
- 35
- 34
- 33 F
- 32
- 31
- 30
- 29 V
- 28
- 27
- 26
- 25
- 24 F
- 23
- 22
- 21
- 20
- 19 V
- 18
- 17
- 16
- 15 F
- 14
- 13
- 12
- 11
- 10
- 9 F
- 8
- 7
- 6
- 5
- 4
- 3 V
- 2
- 1

- 51 F
- 50 F
- 49 F
- 48
- 47
- 46
- 45
- 44 F
- 43
- 42
- 41
- 40
- 39 F
- 38
- 37
- 36
- 35
- 34
- 33 F
- 32
- 31
- 30
- 29 V
- 28
- 27
- 26
- 25
- 24 F
- 23
- 22
- 21
- 20
- 19
- 18 V
- 17
- 16
- 15
- 14 F
- 13
- 12
- 11
- 10
- 9 F
- 8
- 7
- 6
- 5
- 4
- 3 V
- 2
- 1

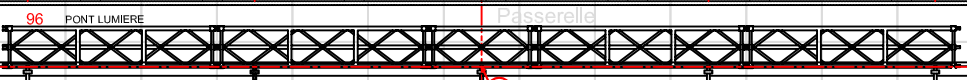

96 PONT LUMIERE

95 LAMBREQUIN

100 Perche Salle

NOTE IMPORTANTE
IMPORTANT NOTE

25 : perche contre-balance manuelle / charge : **max 250 kg**

44 F : perche double manivelle : **charge max 500 kg**

29 V : perche double manivelle : **charge max 500 kg**

29 V : perche double manivelle : **charge max 500 kg**

le phénix
www.lephenix.fr

93001 VALENCIENNES CEDEX
Tél : 03 27 32 32 00 Fax : 03 27 32 32 01
e-mail : techn@lephenix.fr

Bolevard Hergé
BP 39

Grand théâtre

Date : 26 Fev 16

Via : dessus

Désignation : Spectacle :

Version : 1.7

Format : A3

Numero : P.R.

Echelle : 1 / 100